


# СХЕМА ВОДОСНАБЖЕНИЯ ПОСЕЛКА ВОЛНА РЕВОЛЮЦИИ

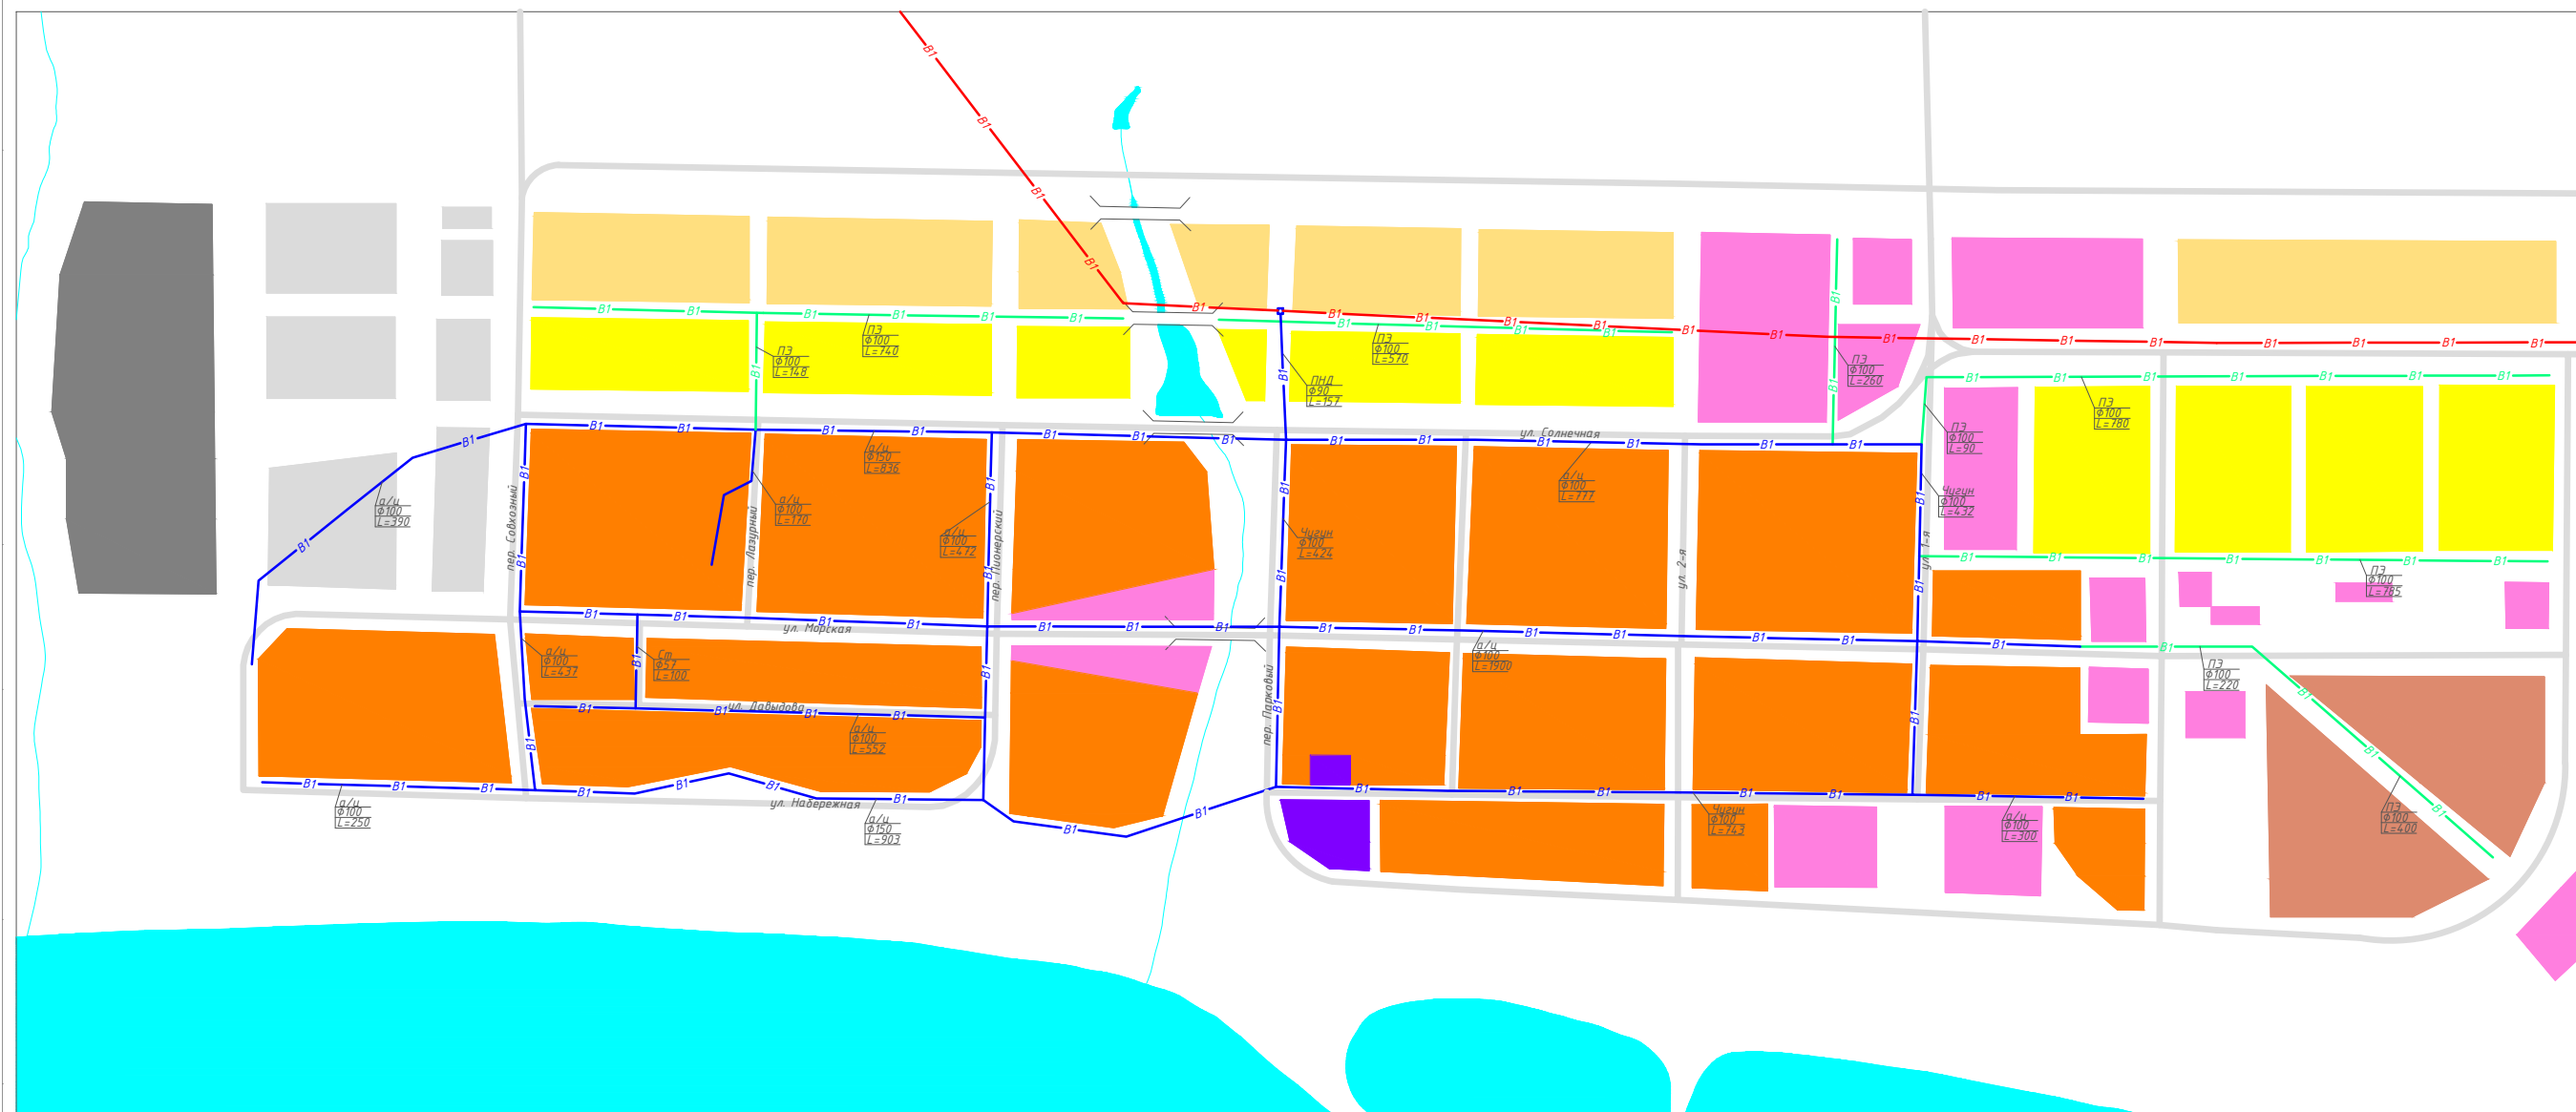

Условные обозначения:

—B1— - Таманский групповой водовод

—B1— - Водопровод

—B1— - Проектируемый водопровод

— - Дороги

— - Акватории: реки, пруды

— - Зона жилой застройки

— - Зона проектируемой жилой застройки

— - Зона общественно-деловой застройки

— - Зона проектируемой общественно-деловой застройки

— - Производственная зона

— - Проектируемая производственная, коммунально-складская зона, зона инженерной и транспортной инфраструктуры

— - Территория курортных учреждений

— - Территория проектируемых курортных учреждений

— - Резервная зона жилой застройки