


# СХЕМА ВОДОСНАБЖЕНИЯ СТАНИЦЫ ФОНТАЛОВСКАЯ

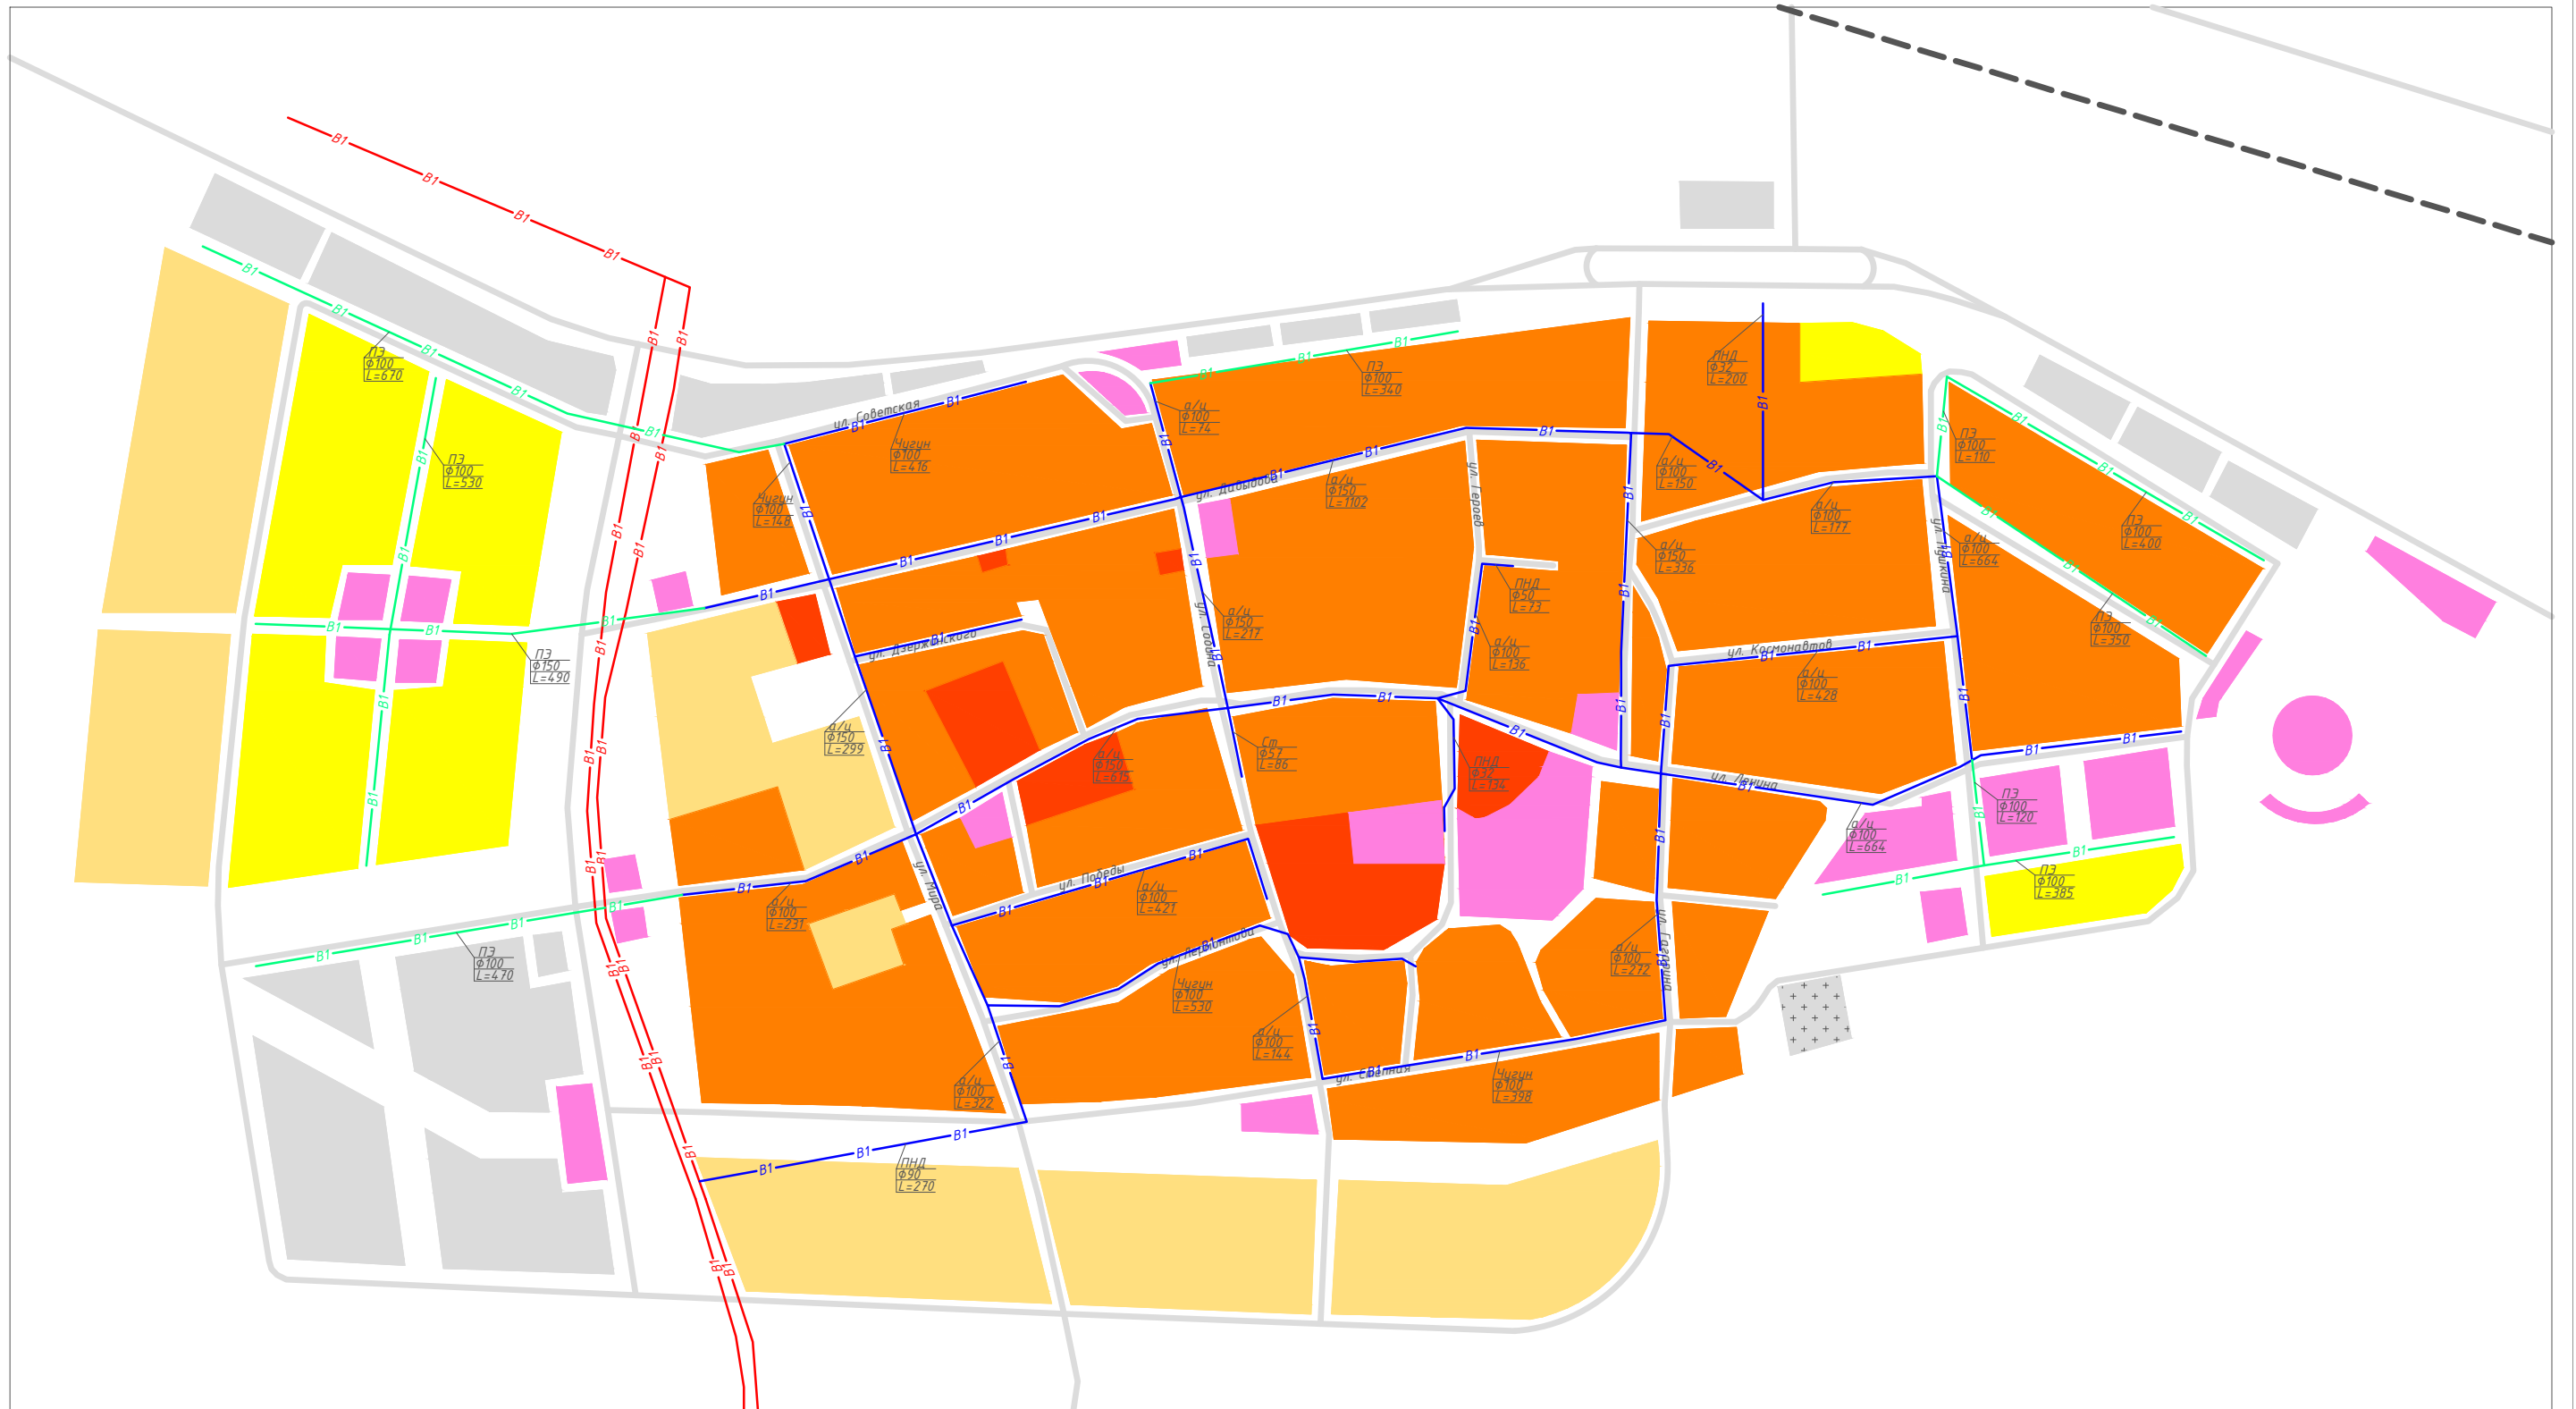


Условные обозначения:

— В1 — - Таманский групповой водовод

— В1 — - Водопровод

— В1 — - Проектируемый водопровод

⊗ - Резервуар

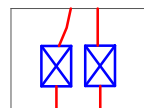

— - Дороги

— — - Железнодорожная магистраль

■ - Зона жилой застройки

■ - Зона проектируемой жилой застройки

■ - Резервная зона жилой застройки

■ - Зона общественно-деловой застройки

■ - Зона проектируемой общественно-деловой застройки

⊕ - Кладбище

■ - Проектируемая производственная, коммунально-складская зона, зона инженерной и транспортной инфраструктуры